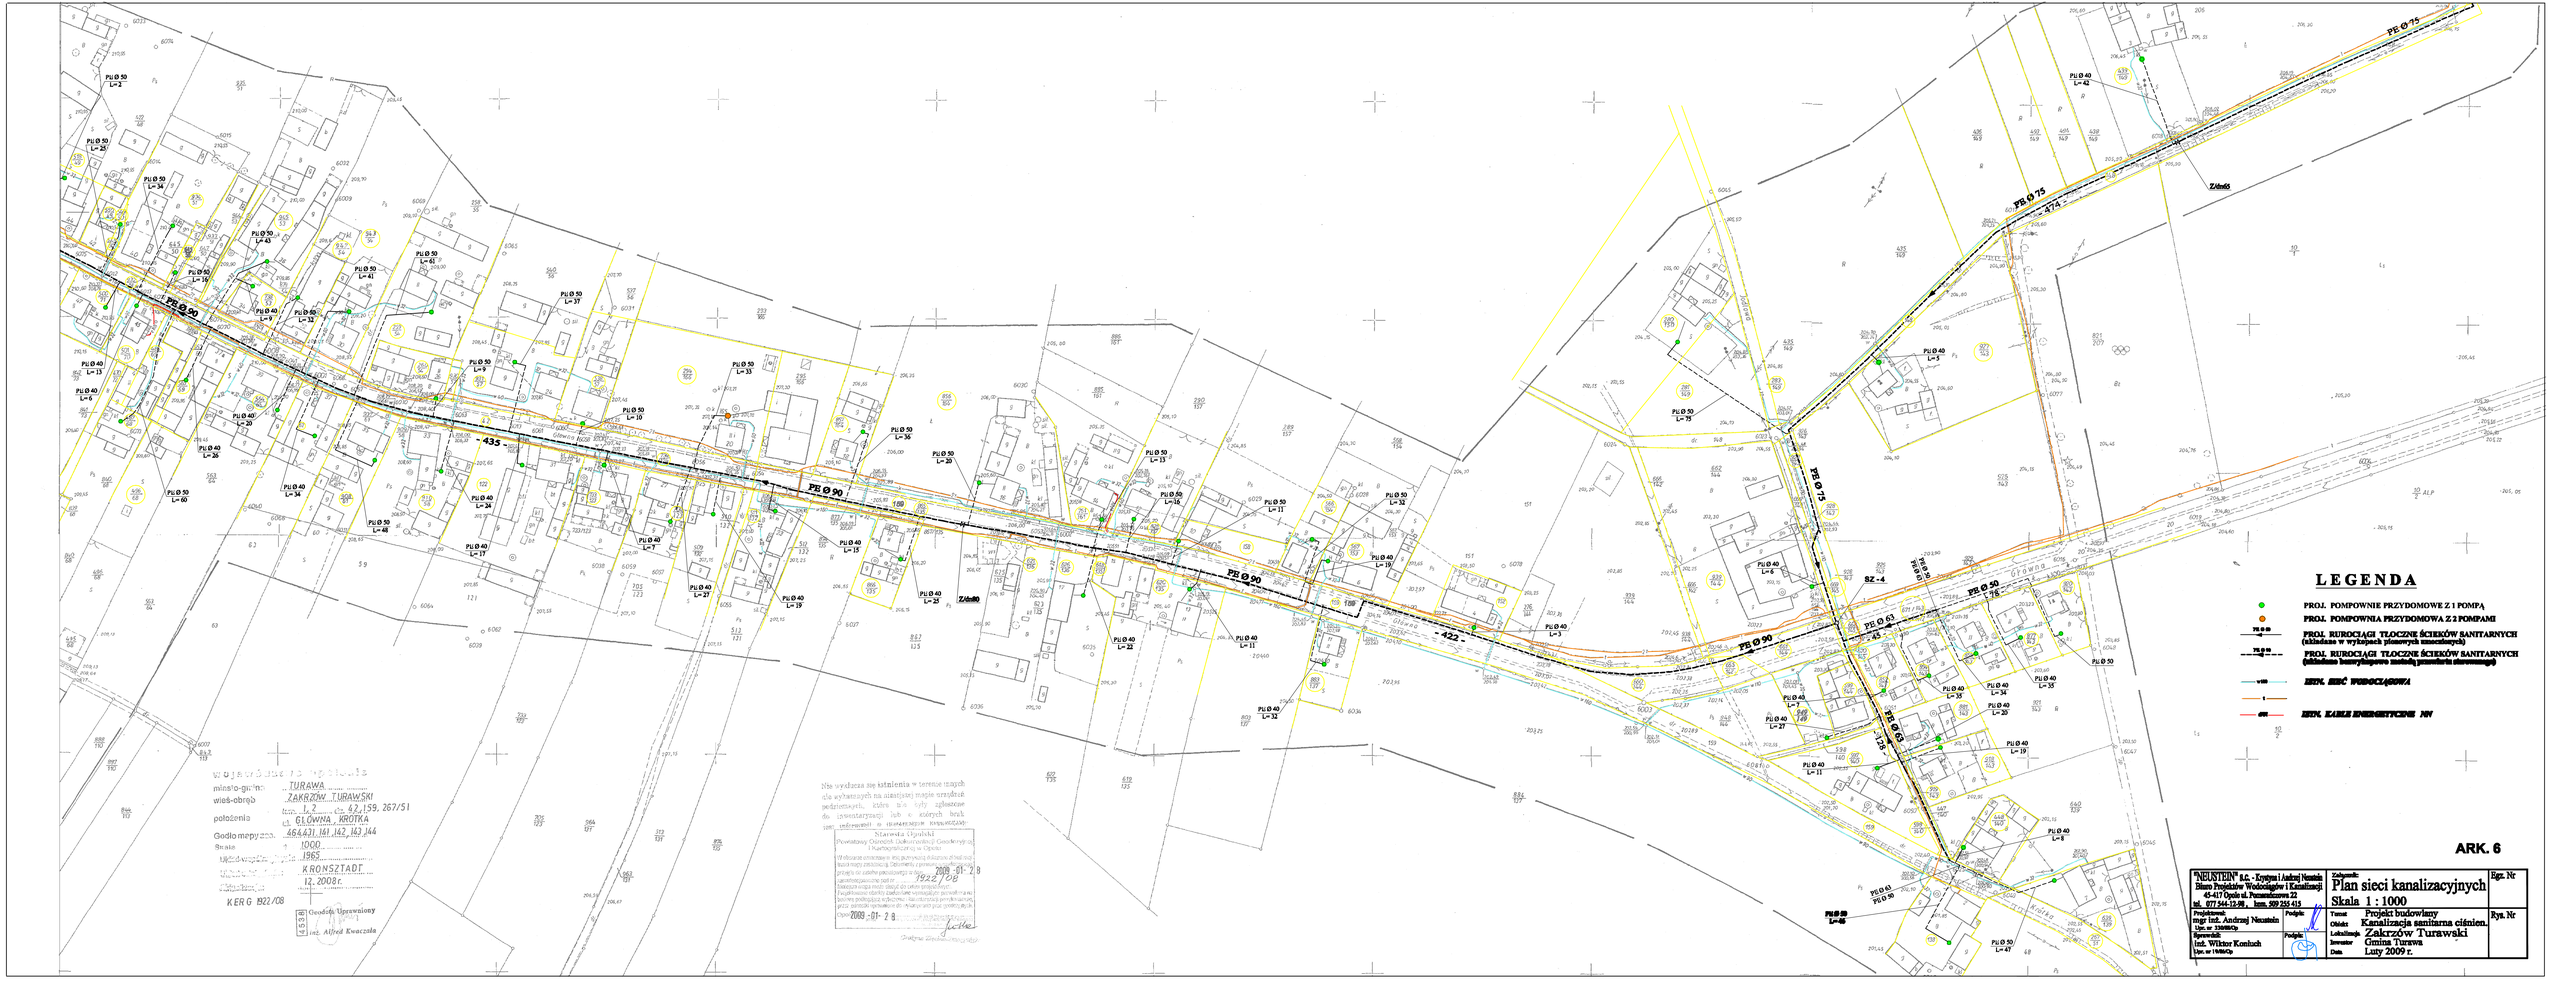

LEGENDA
PROJ. POMPOWNIE PRZYDOMOWE Z 1 POMPĄ
PROJ. POMPOWNIE PRZYDOMOWA Z 2 POMPAMI
PROJ. RUROCIĄGI TŁOCZNE ŚCIEKÓW SANITARNYCH (układane w wykopach pionowych mnoczkarką)
PROJ. RUROCIĄGI TŁOCZNE ŚCIEKÓW SANITARNYCH (układane bezwykopowo metodą przewiertu sterowanego)
ISTN. SIEĆ WODOCIĄGOWA
ISTN. KABLE ENERGETYCZNE NN
ARK. 6
"NEUSTEIN" s.c. - Krystyna i Andrzej Neustein
Biuro Projektów Wodociągów i Kanalizacji
45-417 Opole ul. Poznańska nr 22
tel. 077 544-12-98, kom. 509 255 415
Projektował: mgr inż. Andrzej Neustein
Sprawdził: Inż. Wiktor Konluch
Plan sieci kanalizacyjnych
Skala 1 : 1000
Temat: Projekt budowlany
Obiekt: Kanalizacja sanitarna ciśnien.
Lokalizacja: Zakrzów Turawski
Inwestor: Gmina Turawa
Data: Luty 2009 r.
Egz. Nr
Rys. Nr
Województwo: opolskie
miasto-gmina: TURAWA
wieś-obręb: ZAKRZÓW TURAWSKI
położenia: km. 1,2 ... dz. 42,159, 267/51
ul. GŁÓWNA, KRÓTKA
Godło mapy: 464431, 141, 142, 143, 144
Skala: 1:1000
Wykonano: 1965
Zatwierdzono: KRONSZTADT
12.2008r.
KERG 1922/08
Geodeta Uprawniony
inż. Alfred Kwaczała
Nie wydaza się istnienia w terenie znaków dla wyznaczeń na ziemi jakiej mogą urządzać podziemnych, które nie były zgłaszane do inwentaryzacji lub o których brak informacji o ich istnieniu w inwentarzu kolaudacyjnym
Starosta Opolski
Powiatowy Ośrodek Dokumentacji Geodezyjnej i Kartograficznej w Opolu
Wykonane czynności ewidencyjne dotyczące działek ewidencyjnych zostaną wprowadzone do bazy danych
przyjęto do zasobu geodezyjnego pod nr 1922/08
Zastrzega się prawo zmian danych ewidencyjnych. Przedłożone mapy mają charakter wyłącznie pomocniczy i nie podlegają ochronie. Na mapach powiększonych przez samych zainteresowanych nie zachowuje się zgodności.
2009-01-28
Grażyna Gołębiewska
PE Ø 90
PE Ø 75
PE Ø 63
PE Ø 50
PE Ø 40
SZ-4