

# LEGENDA

PE Ø 110

PROJ. RUROCIĄGI TŁOCZNE ŚCIEKÓW SANITARNYCH  
(składane w wykopach pionowych uniesionych)

PE Ø 110

PROJ. RUROCIĄGI TŁOCZNE ŚCIEKÓW SANITARNYCH  
(składane bezwykopowo metodą przewiertu sterowanego)

---

PROJ. KABEL ENERGETYCZNY  
ZASILAJĄCY TŁOCZNIĘ ŚCIEKÓW P-2

—●—●—●—

OGRODZENIE POMPOWNI

▨▨▨▨▨▨▨▨▨▨

CHODNIK Z KOSTKI POLBRUK

▨▨▨▨▨▨▨▨▨▨


TRAWNIK

w100

ISTN. SIĘĆ WODOCIĄGOWA

t

ISTN. KABLE TELEKOMUNIKACYJNE

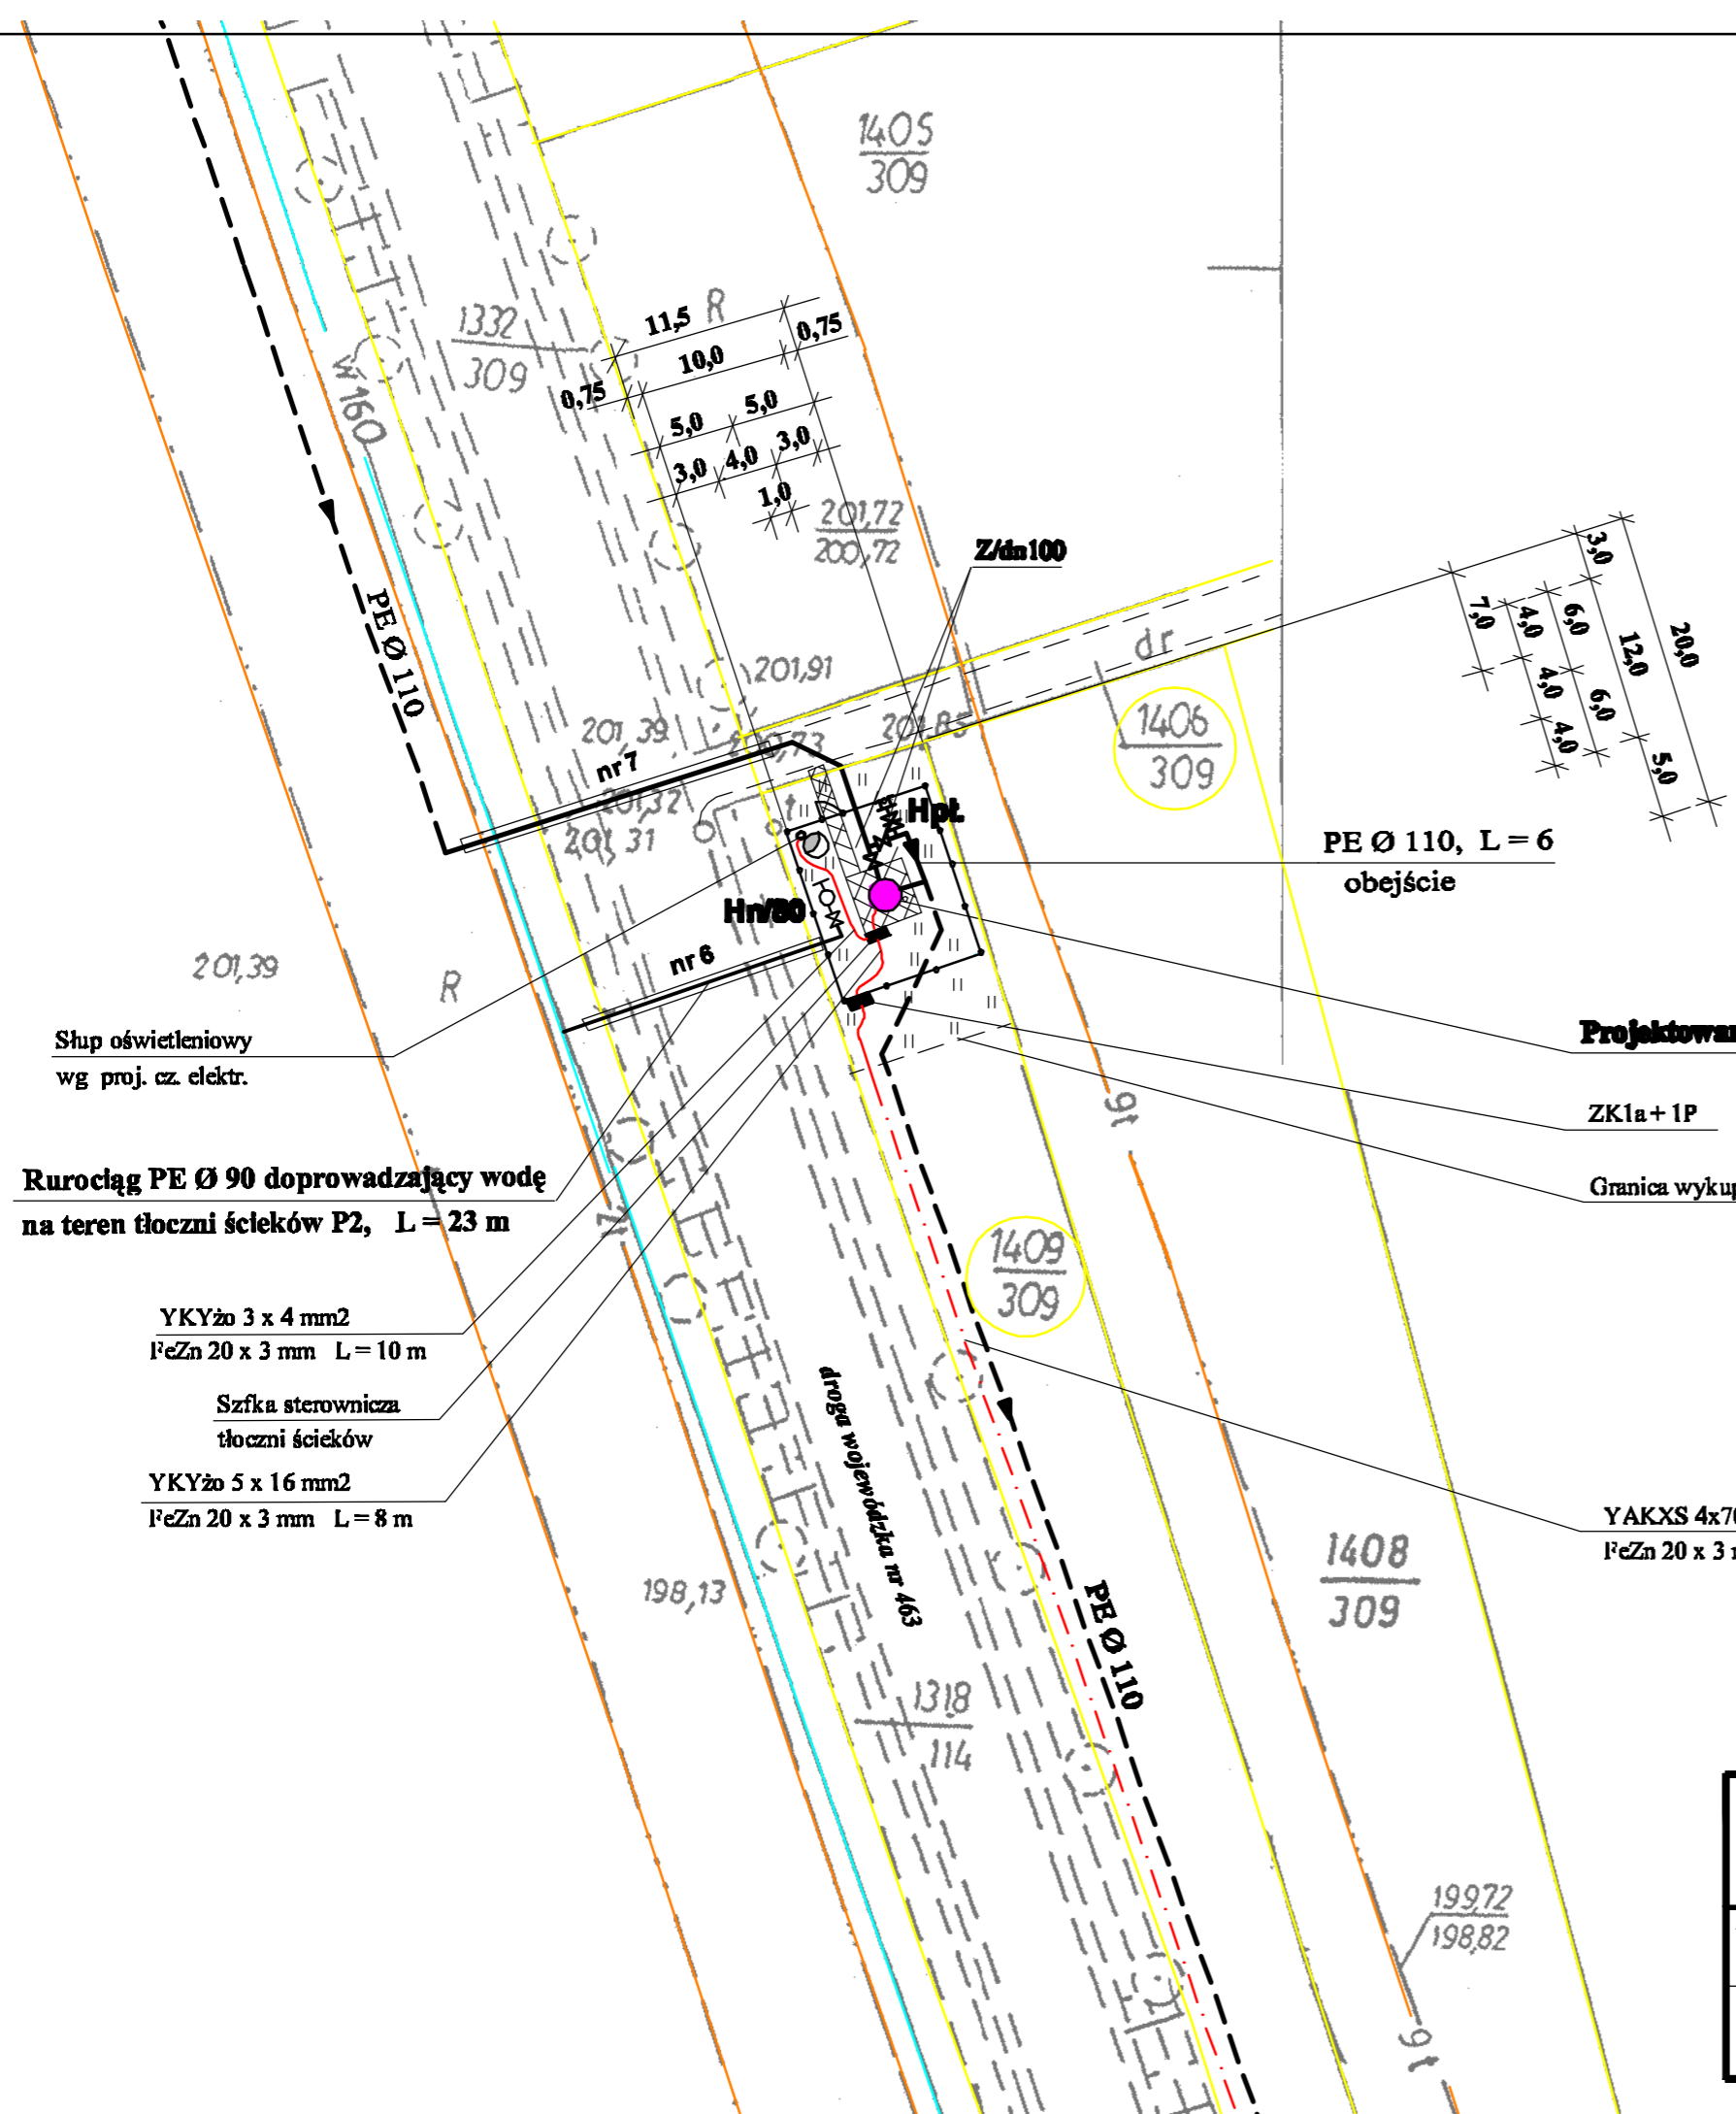

Biuro Projektów i Usług "WIKON" Sieci i Instalacje Sanitarne 45-284 Opole ul. Szarych Szeregów 31/5 tel. (077) 44-25-492, kom. (0) 506 243 388		Załącznik: <b>Plan zagospodarowania terenu tłoczni ścieków P-2</b> Skala: <b>1:500</b>		Zal. Nr
Projektował cz. technolog.: <b>inż. Wiktor Koniuch</b> Upr. nr 19/86/Op	Podpis: 	Temat: <b>Projekt budowlany</b> Obiekt: <b>Kanalizacja sanitarna ciśn.</b>	Egz. Nr	
Projektował cz. elektr.: <b>Mirosław Rajca</b> Upr. nr 50/82/Op	Podpis: 	Lokalizacja: <b>Ligota Turawska</b> Inwestor: <b>Gmina Turawa</b> Data: <b>Luty 2009 r.</b>		