

województwo opolskie

miasto-gmina TURAWA

wieś-obręb BIERDZANY

położenie k.m. 3 dz. 6.5.

ul. OPOLSKA

Godło mapy zas. 464. 324. 094, 142

Skala 1 : 1000

układ współrzędnych: 1965

układ odniesienia: KRONSZTADT


Aktualizacja: 12. 2008r.

KERG 1924/2008

Geodeta uprawniony
inż. Alfred Kwaczala

Nie wyklucza się istnienia w terenie innych nie wykazanych na niniejszej mapie urządzeń podziemnych, które nie były zgłoszone do inwentaryzacji lub o których brak jest informacji w instytucjach branżowych

Starosta Opolski
Powiatowy Ośrodek Dokumentacji Geodezyjnej i Kartograficznej w Opolu
W obszarze oznaczonym linią przerywaną dokonano aktualizacji treści mapy zasadniczej. Celemiary z pomiaru uzupełniającego przyjęto do zasobu powiatowego w dniu 2008-12-22
zawiniono pod nr 1924/Op/2008-12-22
Niniejsza mapa może służyć do celów projektowych.
Projektowane obiekty budowlane wymagające pozwolenia na budowę podlegają wytyczeniu i inwentaryzacji przy wykorzystaniu przez jednostki uprawnione do wykonywania prac geodezyjnych.
Opole 2008-12-22

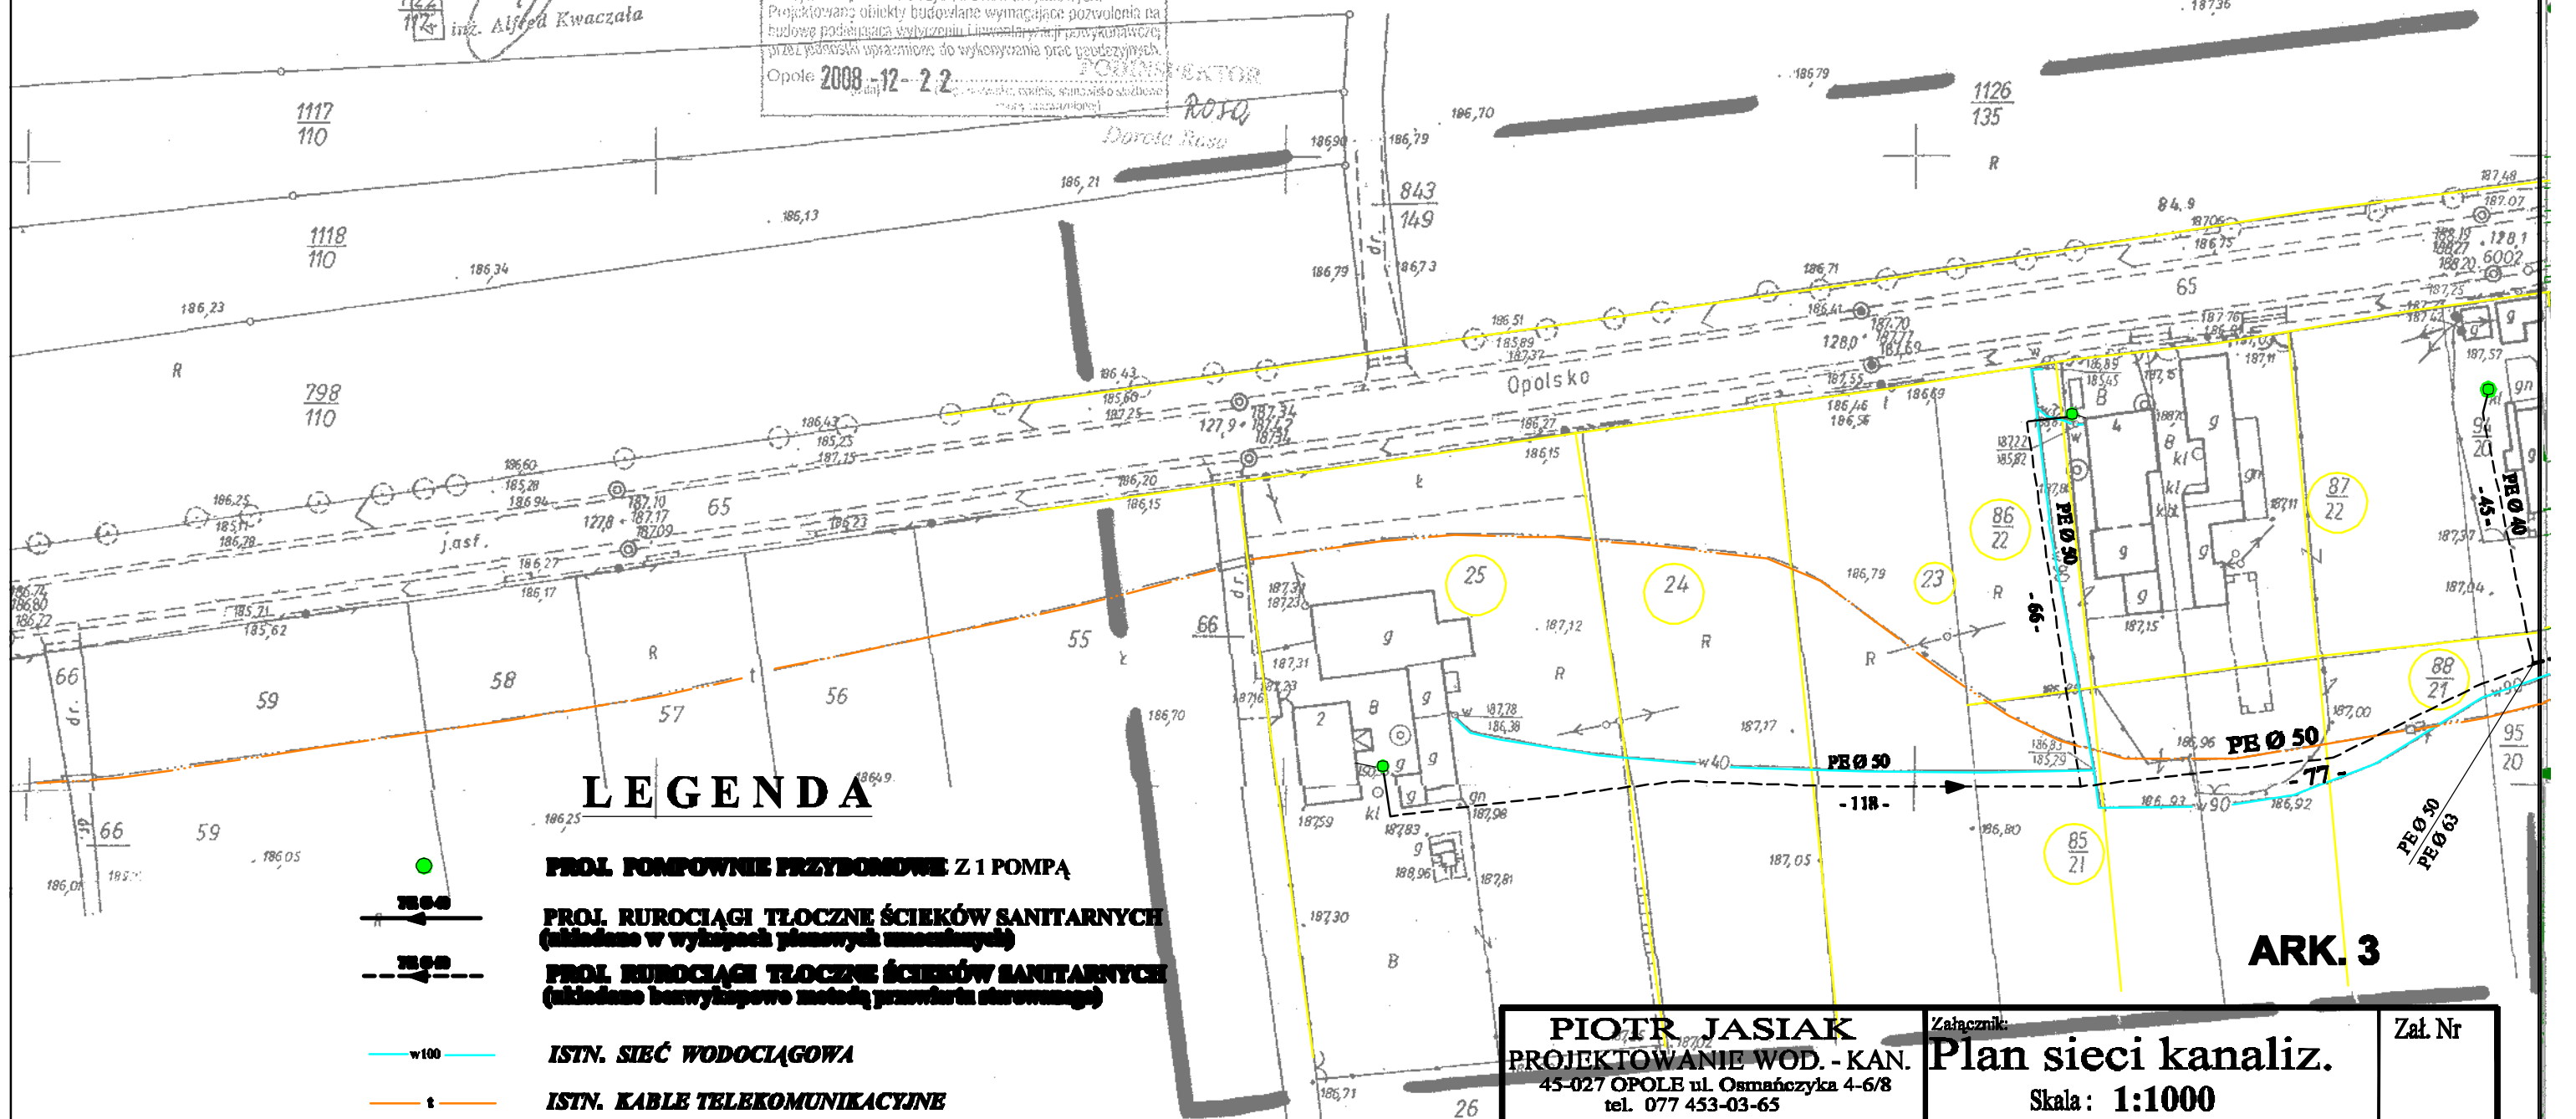

LEGENDA

- PROJ. POMPOWIE PRZYBUDOWE Z 1 POMPA**
- PROJ. RURIACIĄGI TŁOCZNE ŚCIEKÓW SANITARNYCH (układane w wykopach planowych umocnionych)**
- PROJ. RURIACIĄGI TŁOCZNE ŚCIEKÓW SANITARNYCH (układane bezwykopowo metodą przewiertu sterowanego)**
- ISTN. SIĘĆ WODOCIĄGOWA**
- ISTN. KABLE TELEKOMUNIKACYJNE**

ARK. 3

PIOTR JASIAK PROJEKTOWANIE WOD. - KAN. 45-027 OPOLE ul. Osmańczyka 4-6/8 tel. 077 453-03-65		Załącznik: Plan sieci kanaliz. Skala: 1:1000		Zał. Nr
Projektował: mgr inż. Piotr Jasiak Upr. nr 72/70, 145/92/Op	Podpis: 	Temat Projekt Budowny Obiekt Kanalizacja sanitarna ciśn. Lokalizacja Bierdzany Inwestor Gmina Turawa Data Luty 2009 r.	Egz. Nr	
Sprawdził: mgr inż. Andrzej Neustein Upr. nr 330/88/Op	Podpis: 			