


**ZAKRES INWESTYCJI**

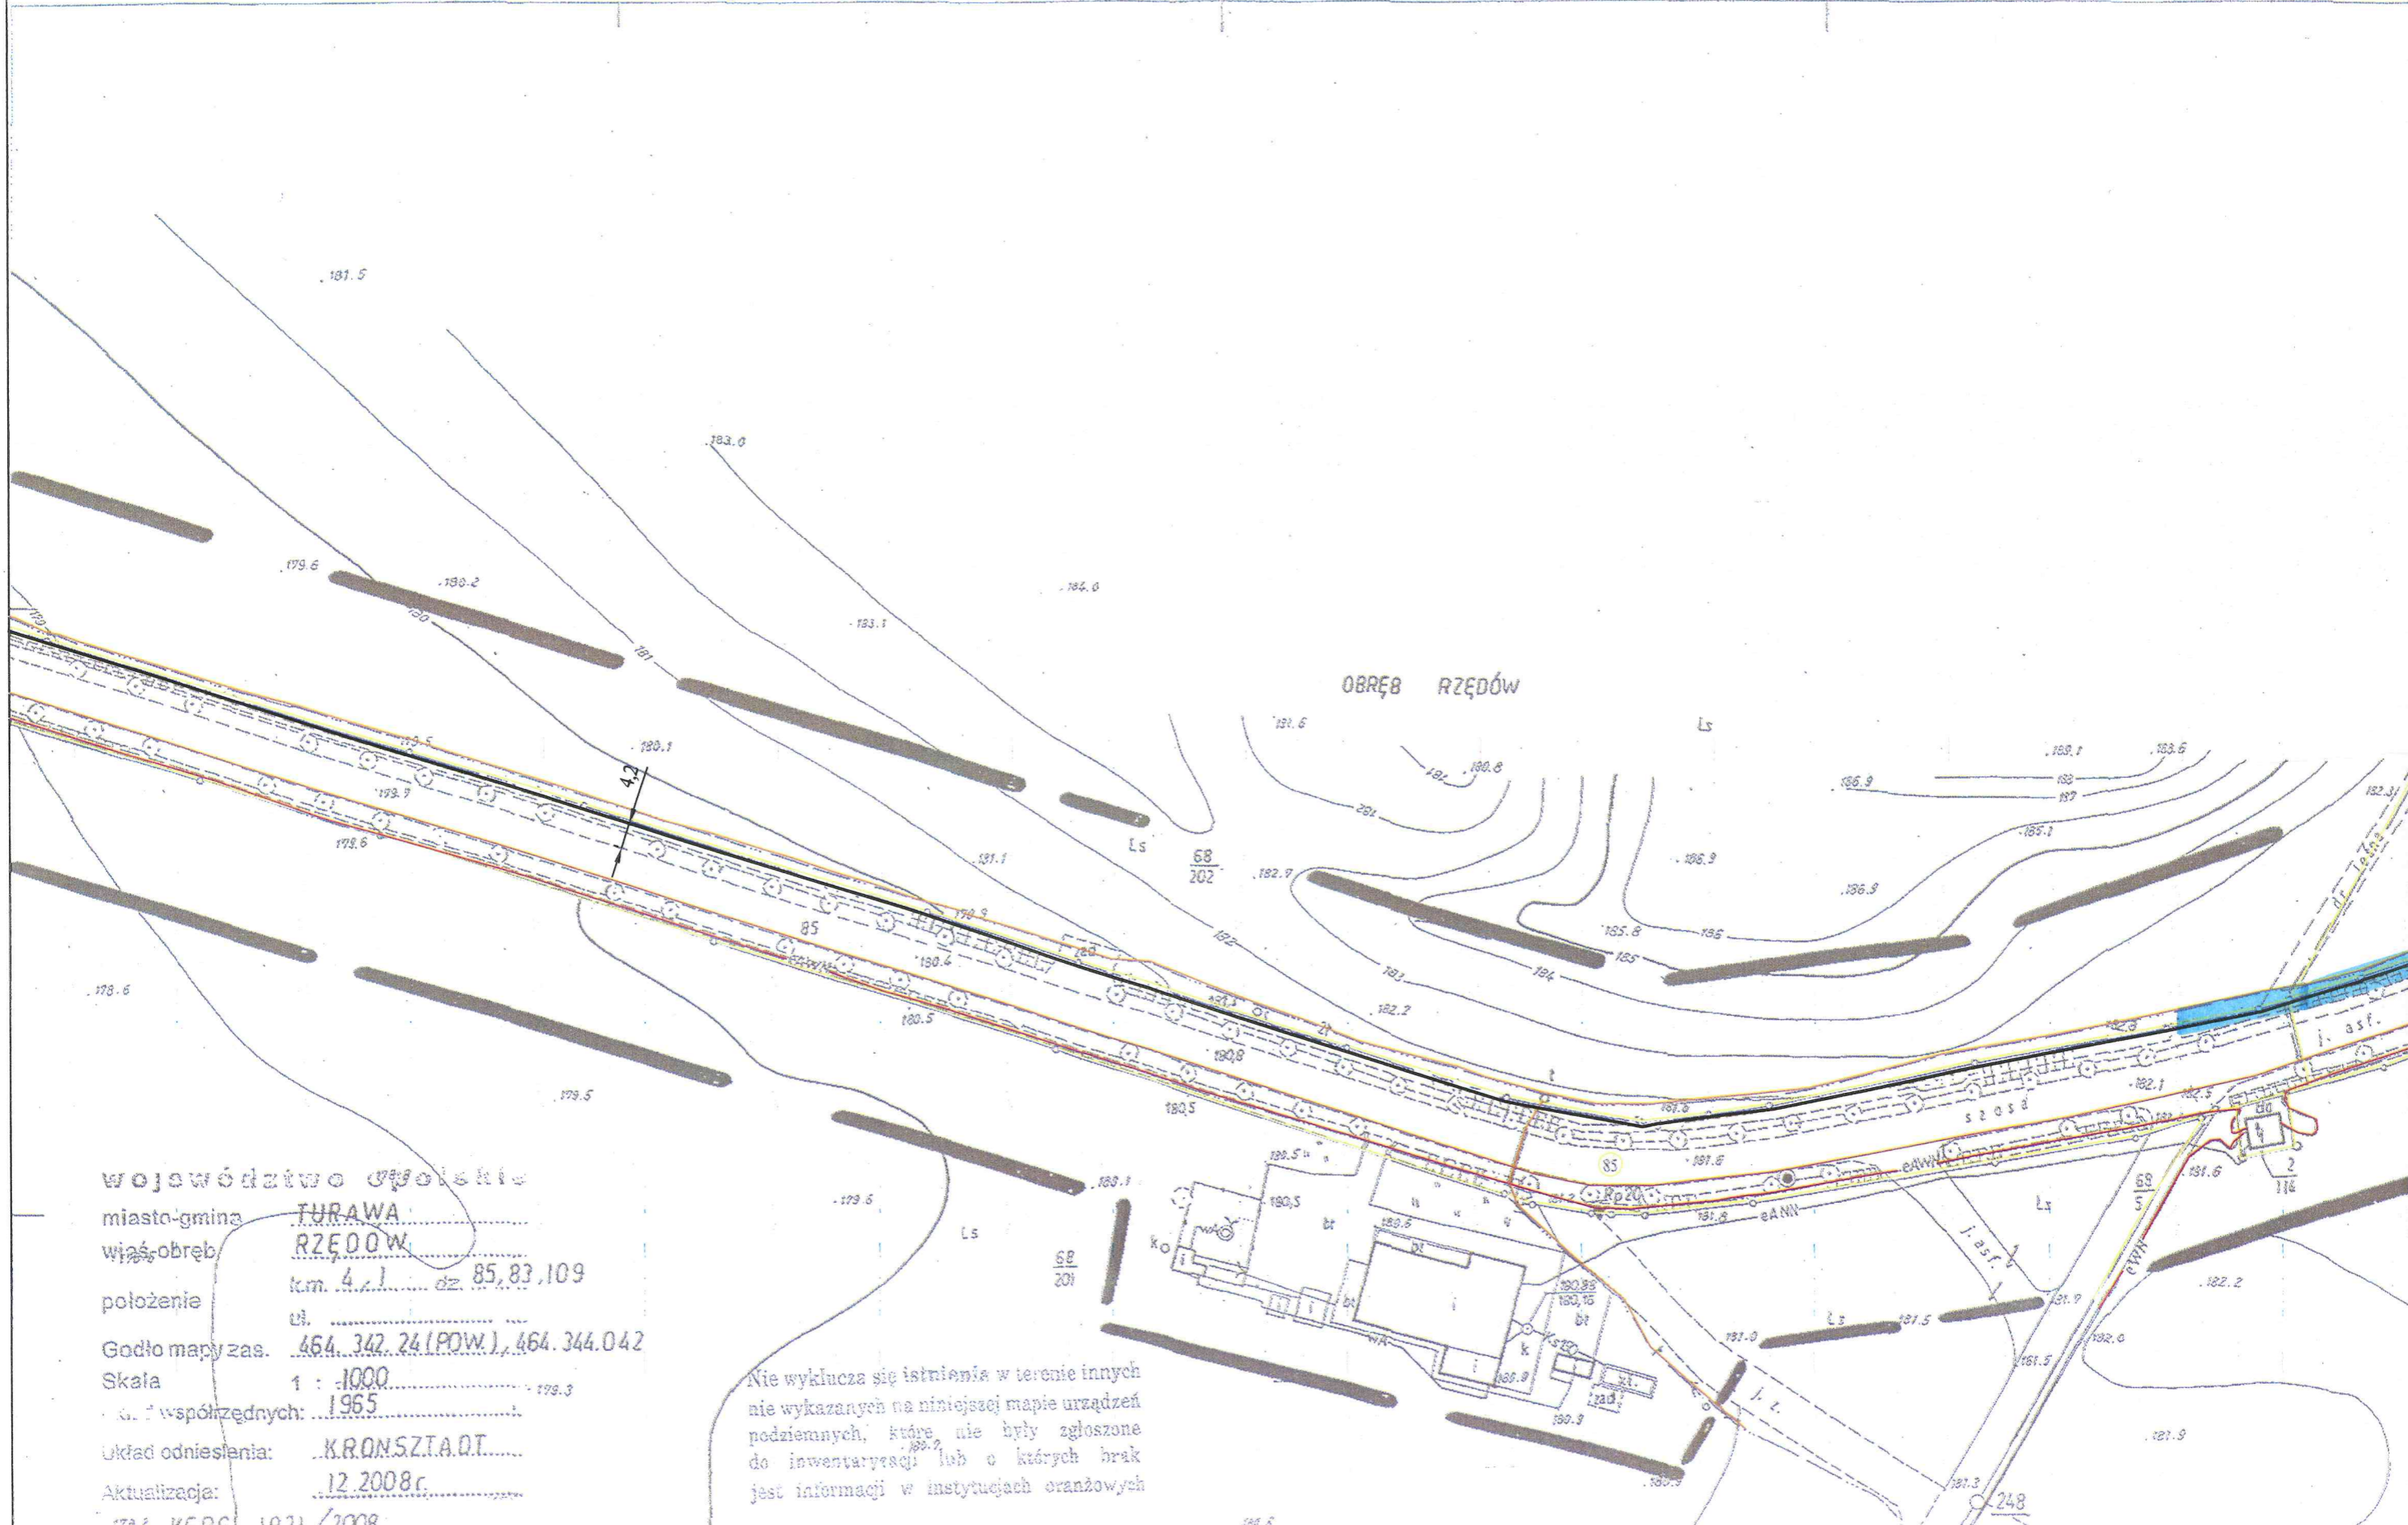

województwo opolskie  
 miasto-gmina **TURAWA**  
 wieś-obręb **RZĘDÓW**  
 położenie km. 4,1 dz. 85, 83, 109  
 Godło mapy zas. 464.342.24 (POW.), 464.344.042  
 Skala 1 : 1000  
 rok i współrzędnych: 1965  
 Układ odniesienia: **KRONSZTA.DT.**  
 Aktualizacja: **12.2008r.**  
 172.2 45000 1000/1000

Nie wyklucza się istnienia w terenie innych  
 nie wykazanych na niniejszej mapie urządzeń  
 podziemnych, które nie były zgłoszone  
 do inwentaryzacji lub o których brak  
 jest informacji w instytucjach oranzowych