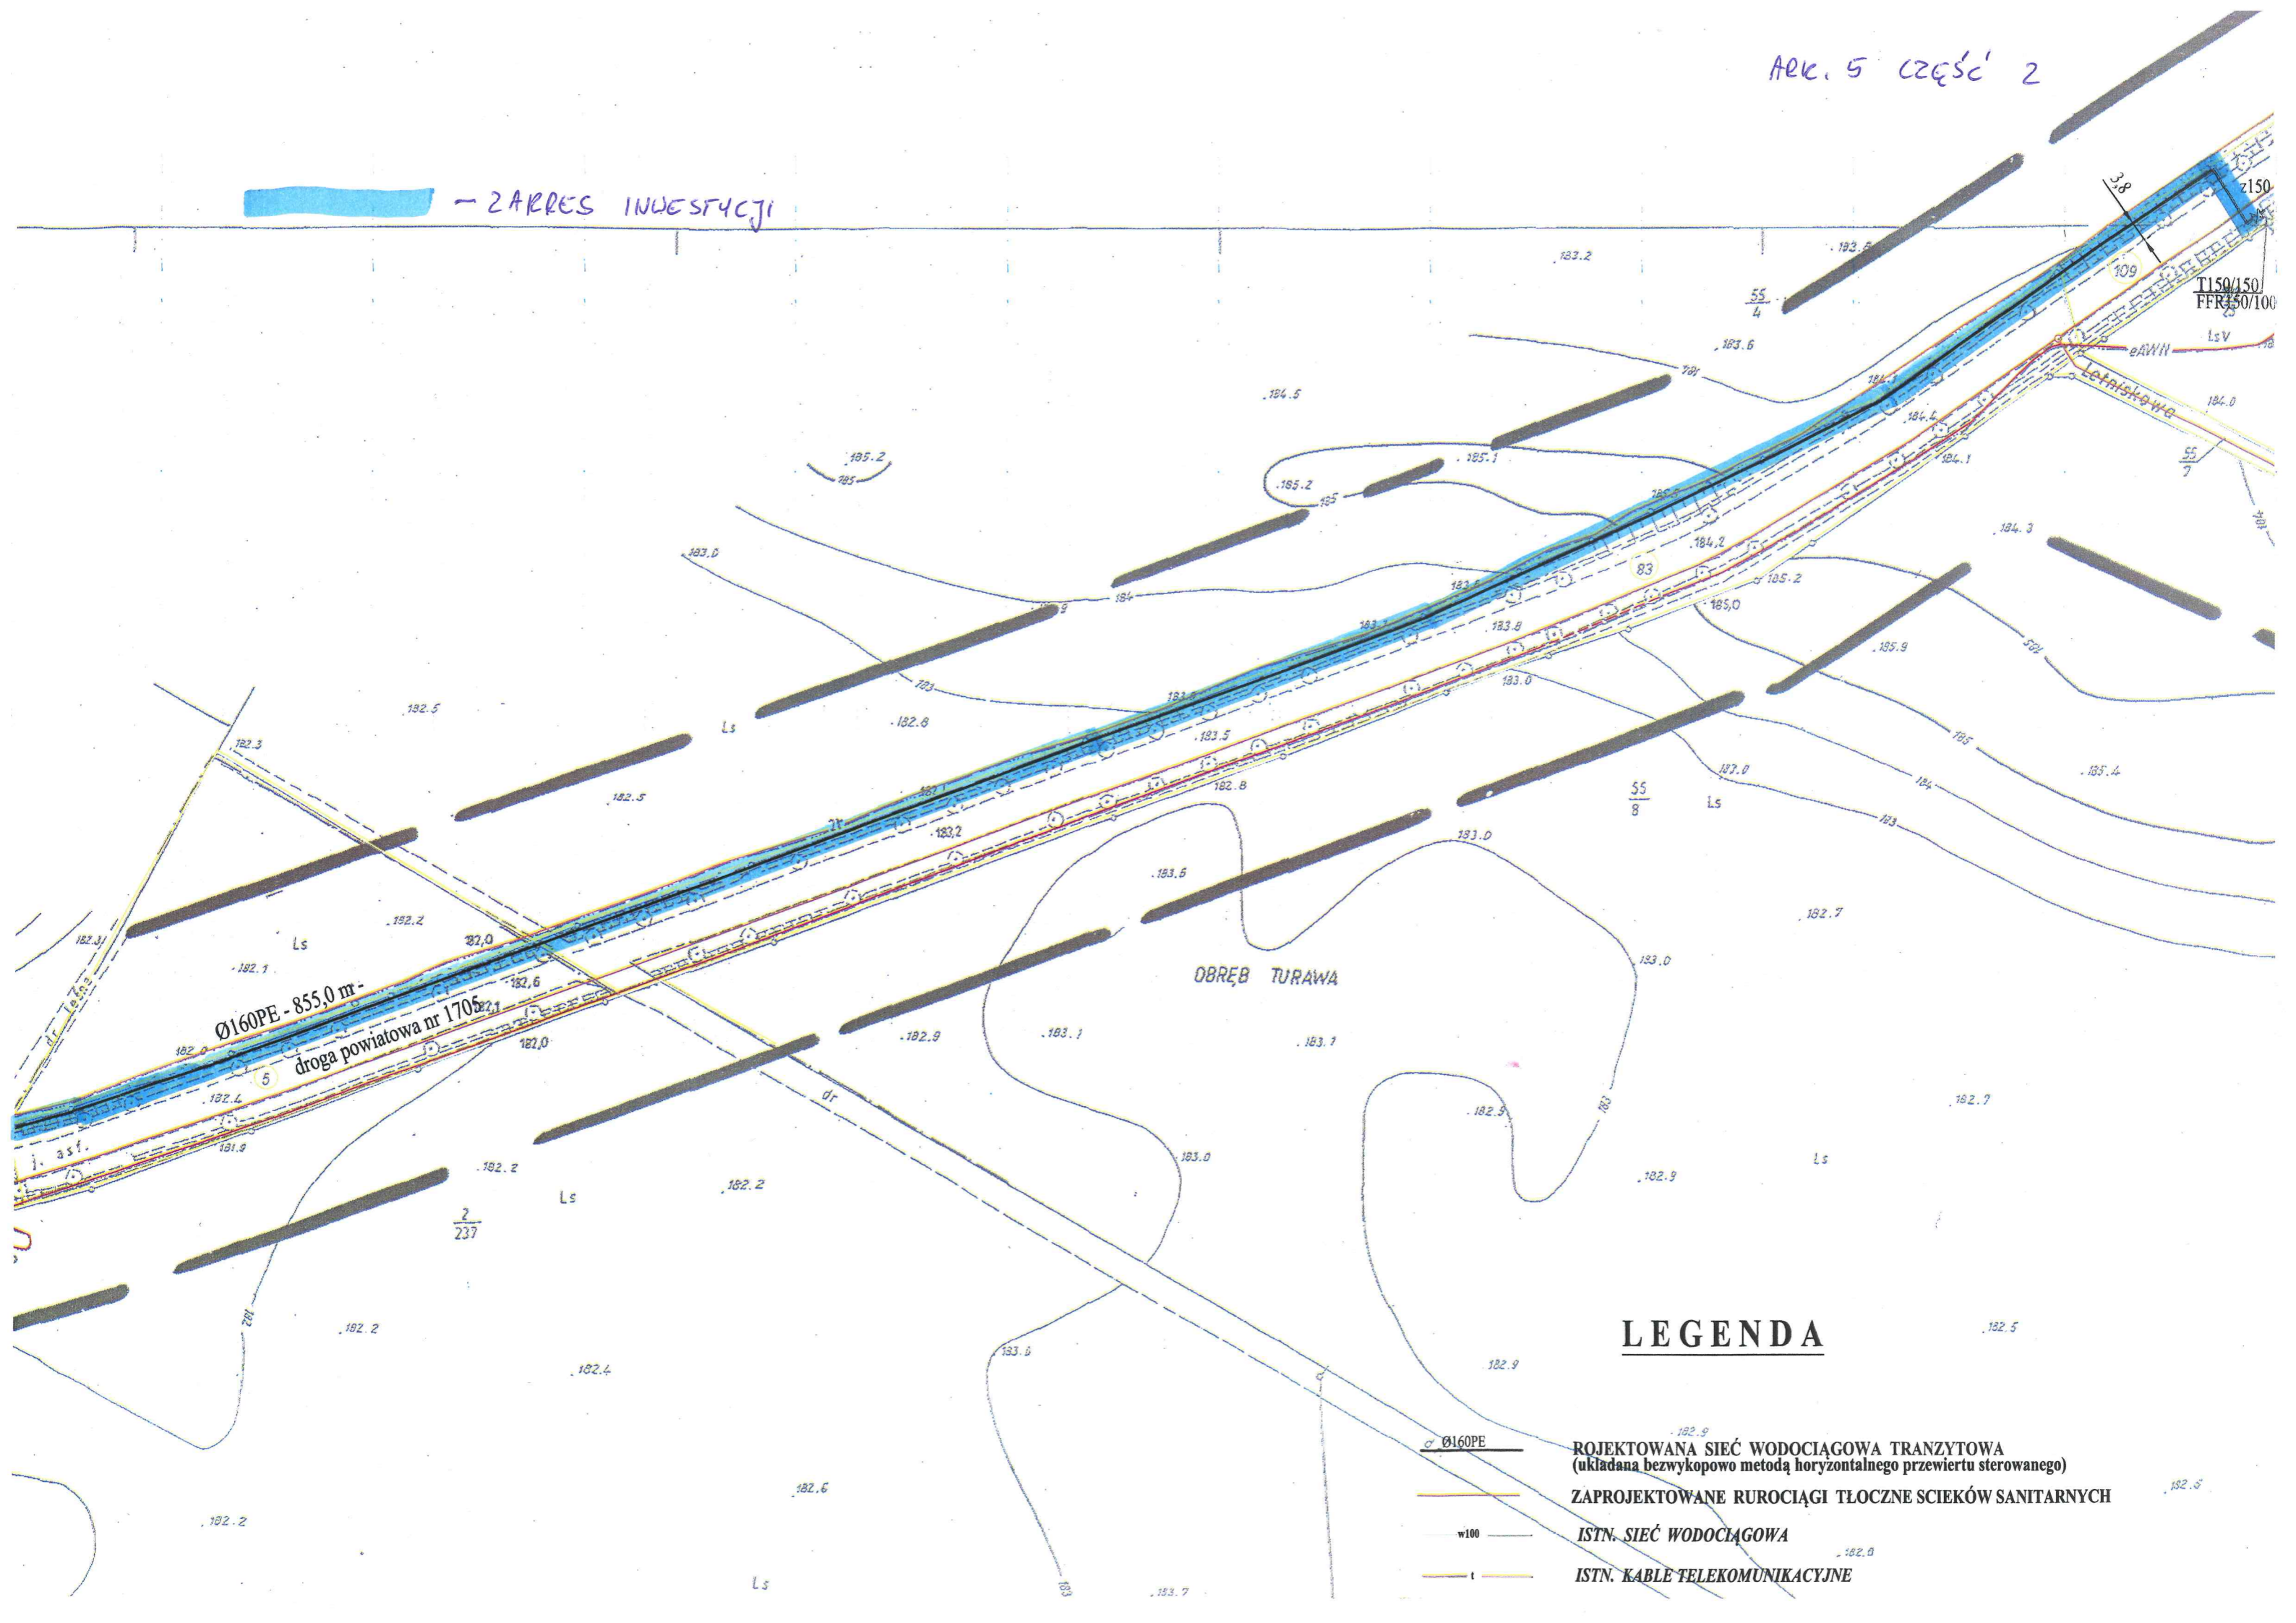


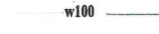



ZARZĄDZANIE - ZAKRES INWESTYCJI



LEGENDA

-  Ø160PE
 -  w100
 -  ISTN. SIEĆ WODOCIĄGOWA
 -  ISTN. KABLE TELEKOMUNIKACYJNE
- ROJEKTOWANA SIEĆ WODOCIĄGOWA TRANZYTOWA
(układana bezwykopowo metodą horyzontalnego przewiertu sterowanego)
- ZAPROJEKTOWANE RUROCIĄGI TŁOCZNE SCIEKÓW SANITARNYCH